











声明:本作品著作权属自中述设计集团有限公司。所含信息、专有技术应予保密。未经本公司书面许可,不得修改、复制、提供或泄露给任何第三方。  
 CLAIM: This work belongs to the property of Zhongshu Design Group Co., Ltd. Information and proprietary know-how contained therein are confidential, and shall not be copied, duplicated, changed or altered, submitted or disclosed to any third party without the prior written permission of ZIGONG GENERAL INSTITUTE OF ARCHITECTURAL DESIGN AND RESEARCH.

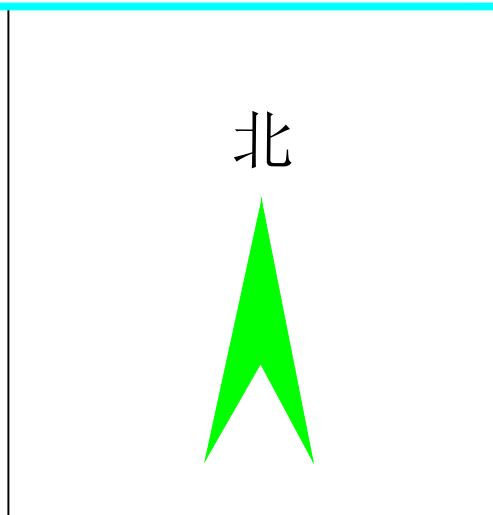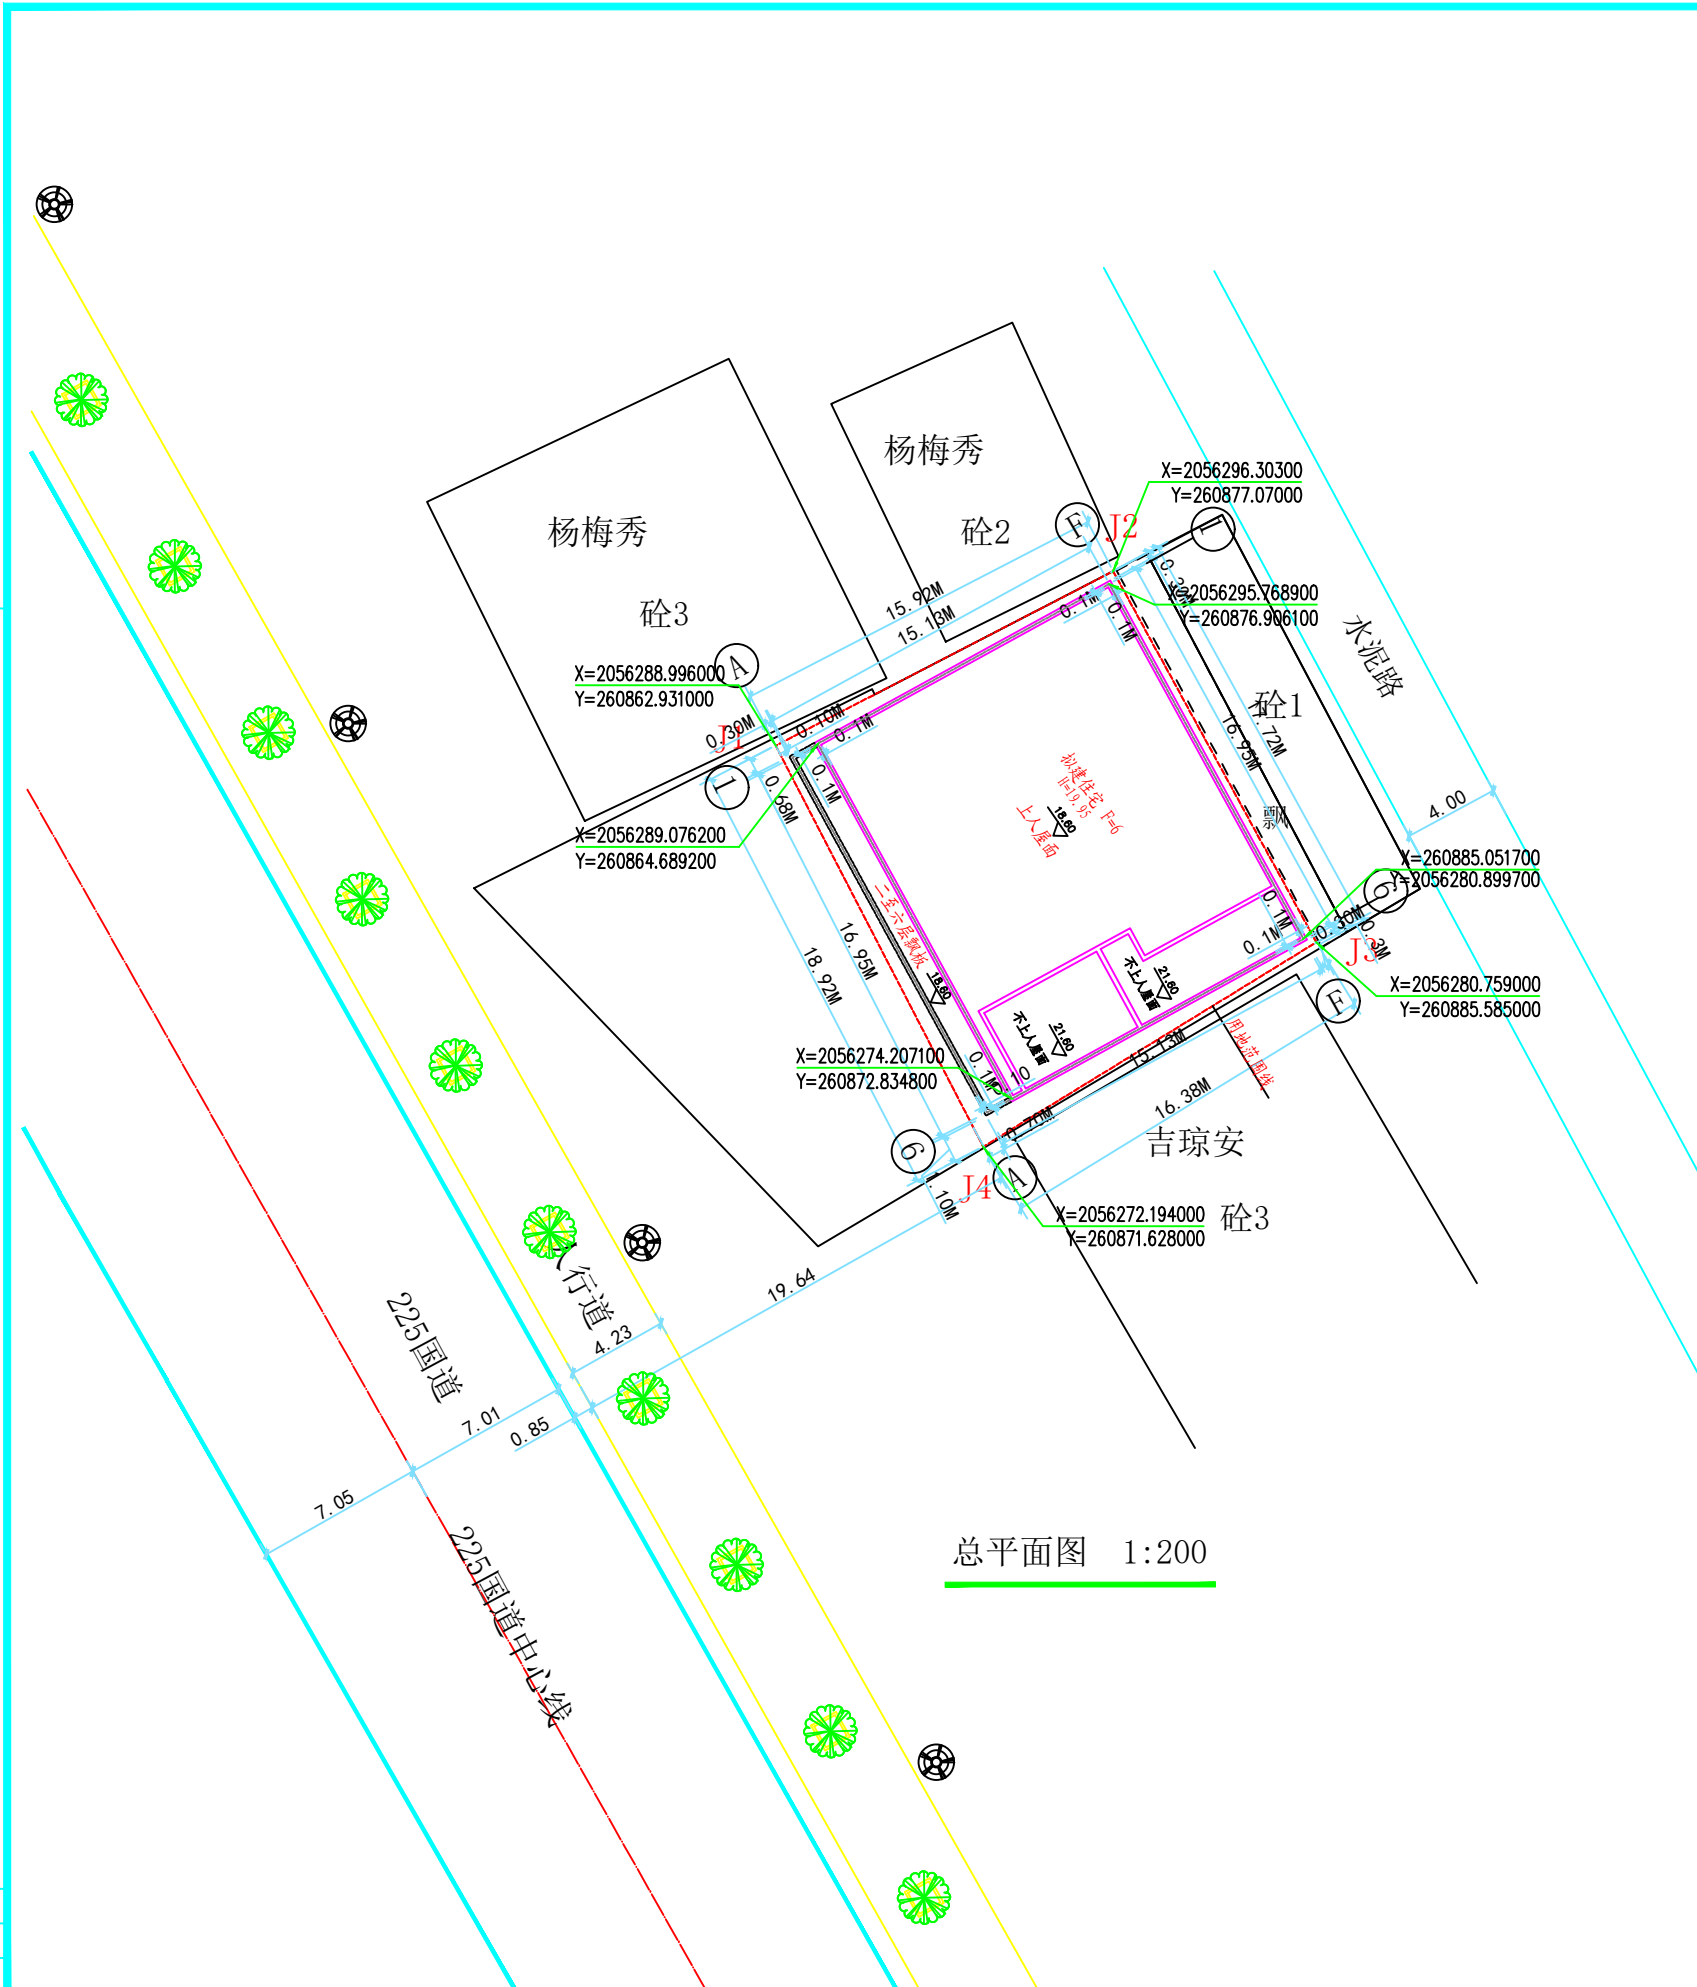

主要经济技术指标			
项目	数据	单位	备注
规划总用地面积	295.50	m <sup>2</sup>	
总建筑面积	1602.62	m <sup>2</sup>	
其中			
计容建筑面积	1556.88	m <sup>2</sup>	
不计容建筑面积	45.74	m <sup>2</sup>	
占地面积	243.22	m <sup>2</sup>	
建筑高度	19.95	m	

图例		
	用地红线	
	指南针	
$X=666.666$ $Y=666.666$	坐标值	
	道路	
	拟建建筑	
	绿植	

1. 本图坐标系为大地2000坐标系;
2. 图中标注的尺寸均为建筑物外墙与用地红线之间的距离;
3. 图中尺寸, 坐标和标高均以米为单位。



中述设计集团有限公司  
 Zhongshu Design Group Co., Ltd.

国家甲级工程资质证书编号:A151023585

NATIONAL ARCHITECTURAL DESIGN  
 LICENSE No A151023585

地址:中国·宜宾市屏山县屏山镇  
 岷江大道中段9号丹山碧水  
 商业步行街负二层1046号

电话:0831-3501888 TEL:0831-3501888

建设单位:  
 CLIENT:  
 孙家雄

注册执业栏 REGISTERED ARCHITECT

姓名:	刘洪	NAME
注册证书号码:	S005100890	REGISTRATION CERTIFICATE NO.
注册印章号码:	5102358-S012	REGISTRATION STAMP NO.

项目负责人 PROJECT CAPTAIN	李诗颖	李诗颖
专业负责人 MAIN ENGINEER	刘洪	刘洪
审定 APPR'D	聂军强	聂军强
审核 EXAM'D	刘洪	刘洪
校对 CHK'D	程鹏	程鹏
设计 DESIG'D	何洋	何洋
职责 DUTY	姓名 FULL NAME	签署 SIGNATURE

设计签署 SIGNATURE

设计阶段 JOB STAGE	报建	专业 DISCIPLINE	建筑
-------------------	----	------------------	----

工程名称  
 PROJECT  
 孙家雄住宅楼

子项名称  
 SUB ITEM

图名  
 TITLE  
 总平面布置图

工程号 PROJECT NO.	图号 DWG. NO.	日期 DATE
比例 SCALE	1:200	2024.11

建筑-06